


# Planimetria Generale impianto di recupero pneumatici fuori uso

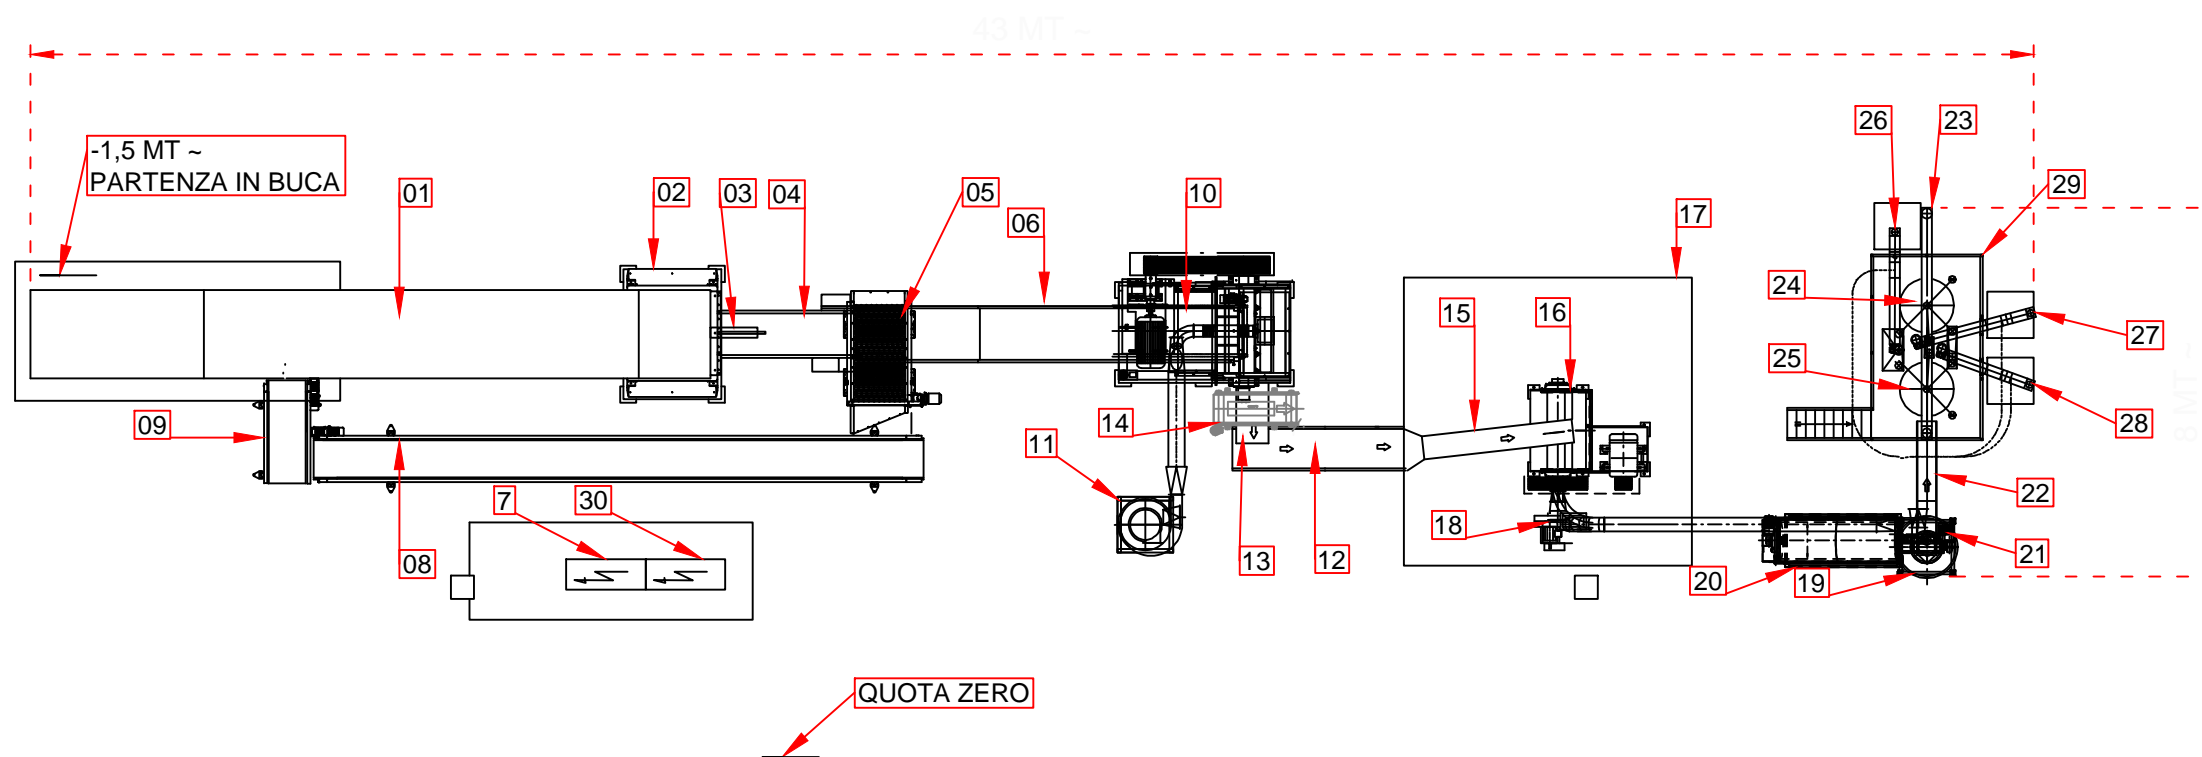

30	quadro elettrico/plc gestionale (sezione granulazione)	1
29	soppalco vagli	1
28	trasportatore a coclea	1
27	trasportatore a coclea	1
26	trasportatore a coclea	1
25	vibrovaglio	1
24	vibrovaglio	1
23	trasportatore a coclea	1
22	elevatore a tazze	1
21	cernitrice magnetica	1
20	separatore tela	1
19	ciclone	1
18	trasporto pneumatico	1
17	cabina insonorizzazione	1
16	mulino granulatore	1
15	trasportatore a catena	1
14	nastro deferrizzatore	1
13	tavola vibrante	1
12	nastro trasportatore in gomma	1
11	ciclone	1
10	granulatore	1
9	nastro trasportatore in gomma	1
8	nastro trasportatore in gomma	1
7	quadro elettrico/plc gestionale (sezione trituratore)	1
6	nastro trasportatore in gomma	1
5	vaglio a margherita	1
4	nastro trasportatore in gomma	1
3	spintore oleodinamico	1
2	trituratore bialbero primario 2 x 55	1
1	nastro trasportatore in tapparelle metalliche	1
Posizione	Descrizione	Q.ta